


# RIBERA RÍO DUERO

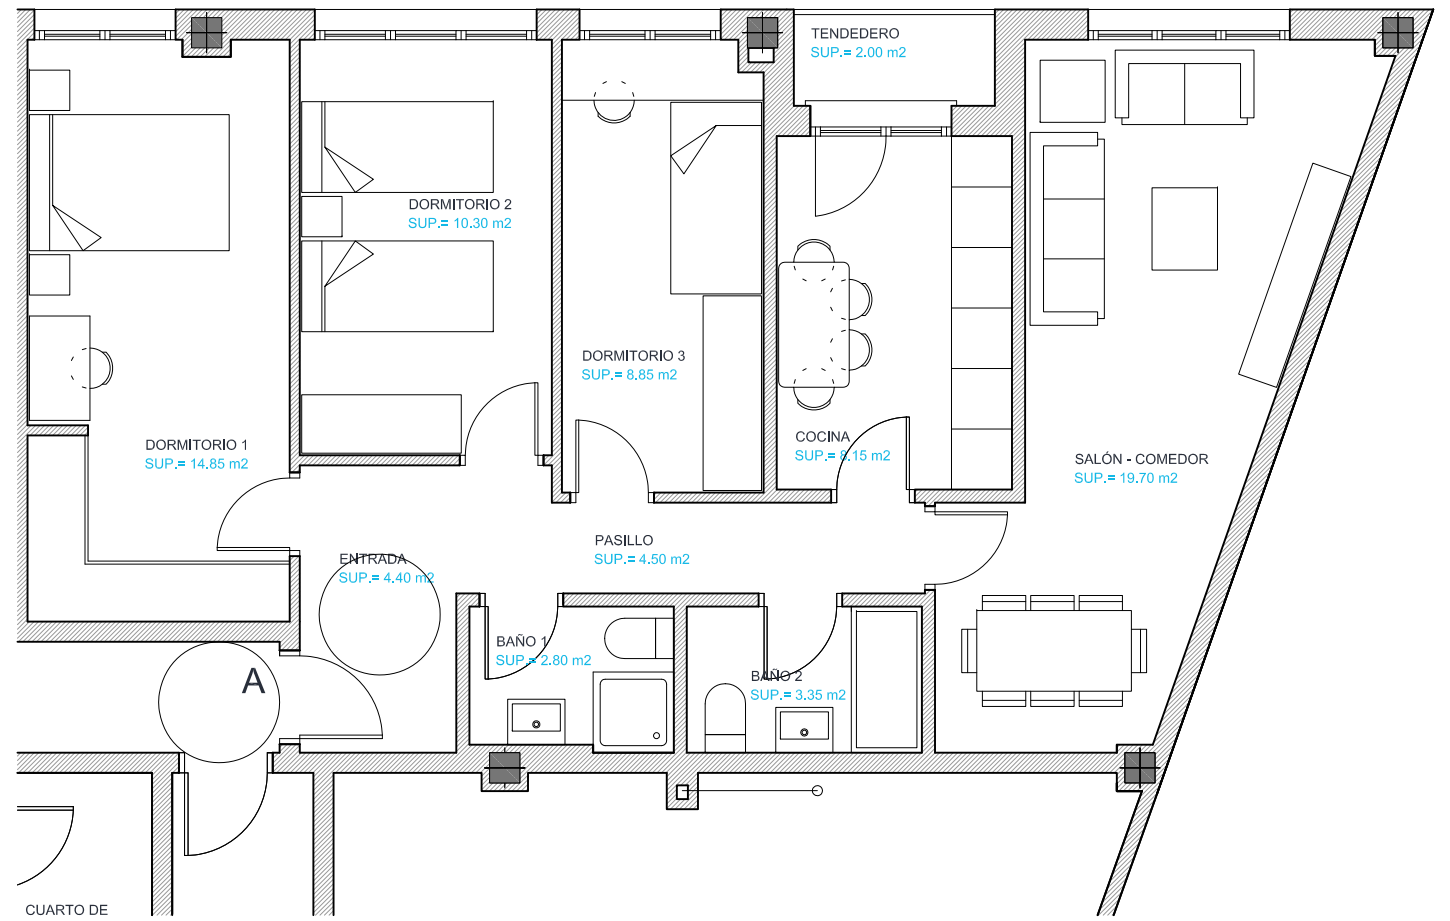

\*Las superficies definitivas serán las que resulten de la ejecución de obra. Las reflejadas en el plano son orientativas y corresponden a superficies útiles. Este plano está sujeto a posibles modificaciones por parte de la dirección facultativa y/o la empresa promotora.

☎ 947 513 575  
🌐 [www.aran4.com](http://www.aran4.com)  
[www.riberazul.es](http://www.riberazul.es)

# RIBERA **ZUL**

**CALLE POSTAS 10**

**BAJO**

SUPERFICIE ÚTIL.....78,90 m<sup>2</sup>

SUP. CONSTRUIDA C. E. C.....101,99 m<sup>2</sup>

