

☎ 947 513 575
🌐 www.aran4.com
www.riberazul.es


RIBERA **ZUL**

CALLE POSTAS 10


LOCAL 2

SUPERFICIE ÚTIL..... 103,70 m²

SUP. CONSTRUIDA C. E. C..... 110,00 m²

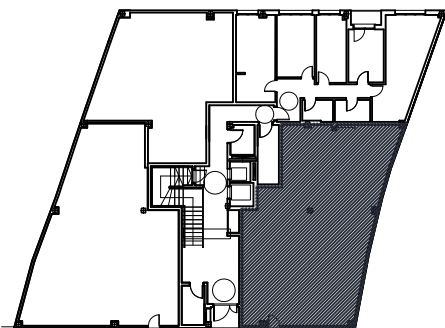

*Las superficies definitivas serán las que resulten de la ejecución de obra. Las reflejadas en el plano son orientativas y corresponden a superficies útiles. Este plano está sujeto a posibles modificaciones por parte de la dirección facultativa y/o la empresa promotora.

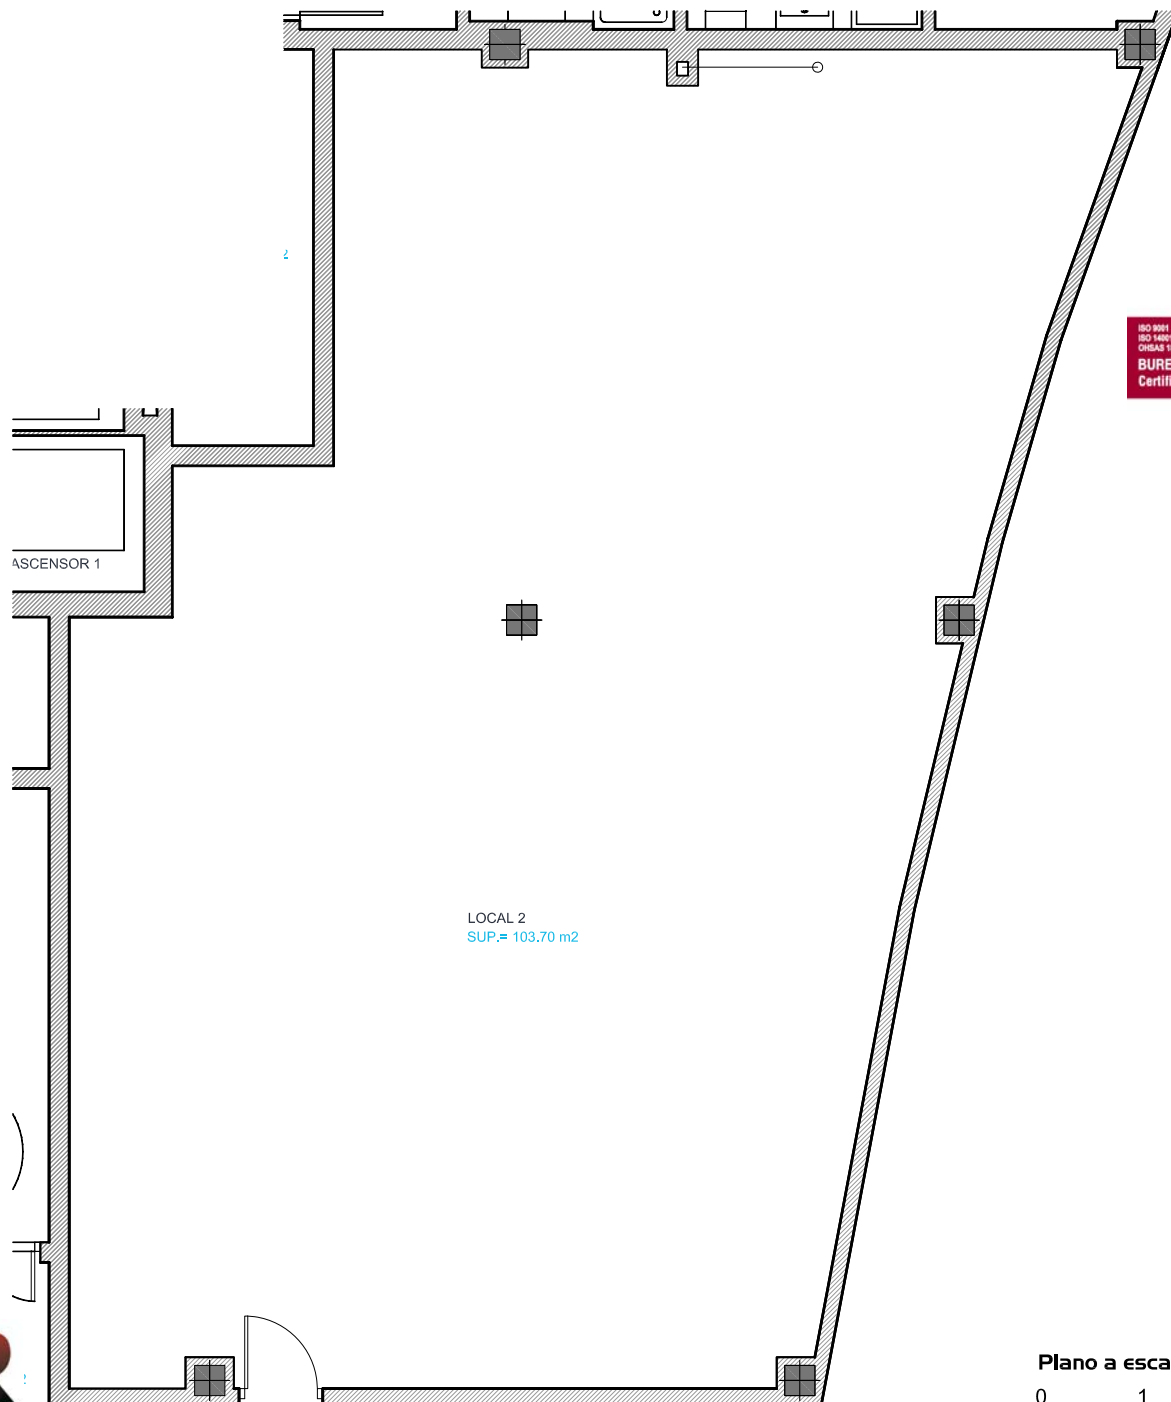

Plano a escala 1/75

