

☎ 947 53 575  
✉ [www.aran4.com](http://www.aran4.com)  
[www.riberazul.es](http://www.riberazul.es)


# RIBERA **ZUL**

**CALLE POSTAS 10**


**1º C**

SUPERFICIE ÚTIL.....33,55 m<sup>2</sup>

SUP. CONSTRUIDA C. E. C.....43,00 m<sup>2</sup>

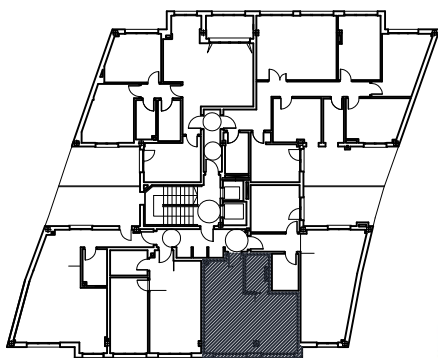

\*Las superficies definitivas serán las que resulten de la ejecución de obra. Las reflejadas en el plano son orientativas y corresponden a superficies útiles. Este plano está sujeto a posibles modificaciones por parte de la dirección facultativa y/o la empresa promotora.

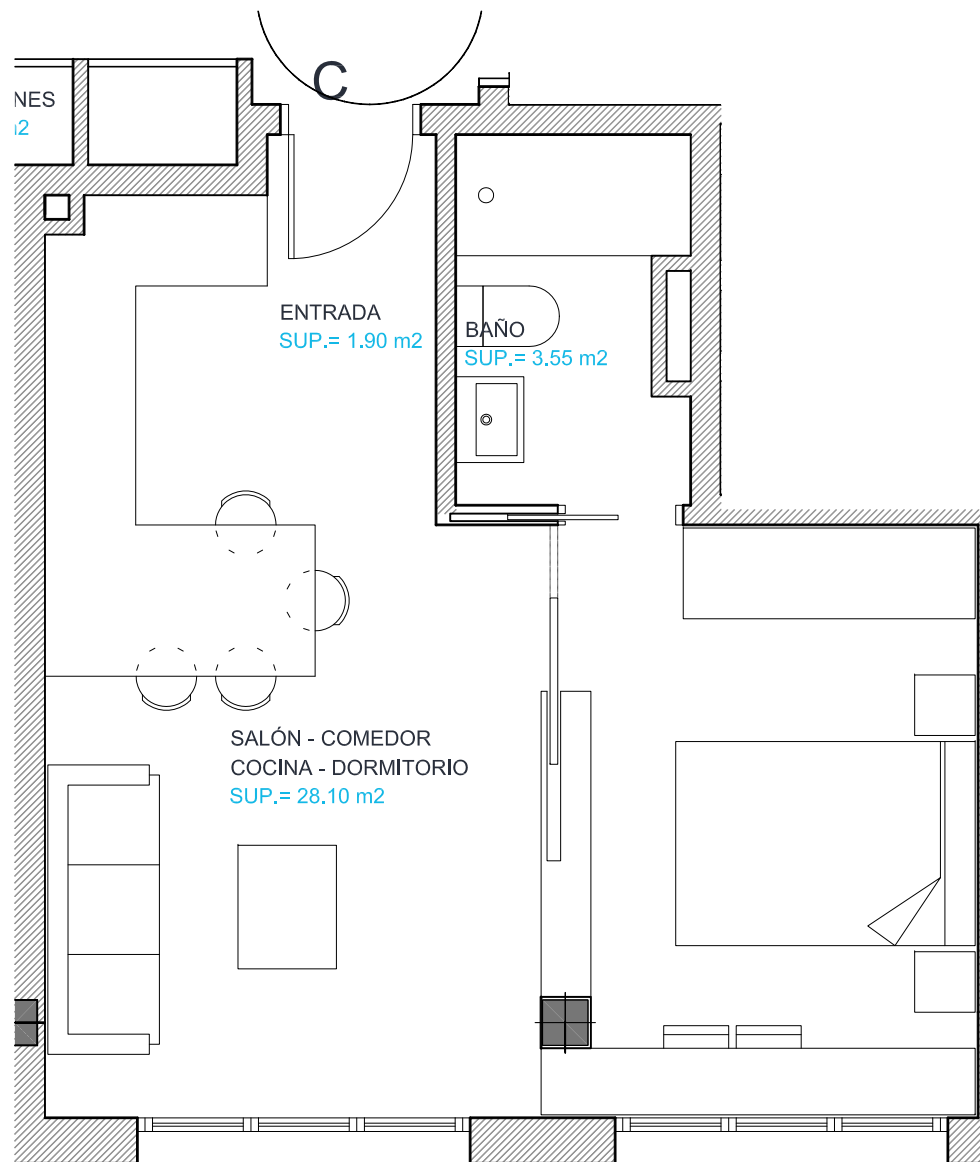

ISO 9001  
ISO 14001  
OHSAS 18001  
**BUREAU VERITAS**  
Certification



Plano a escala 1/50

0 1 2

