

☎ 947 513 575  
 🌐 [www.aran4.com](http://www.aran4.com)  
 🌐 [www.riberazul.es](http://www.riberazul.es)


# RIBERA **ZUL**

**CALLE POSTAS 10**


**1º / 3º / 4º / 5º / 6º E (OP. A)**

SUPERFICIE ÚTIL..... 76,40 m<sup>2</sup>

SUP. CONSTRUIDA C. E. C.....102,05 m<sup>2</sup>

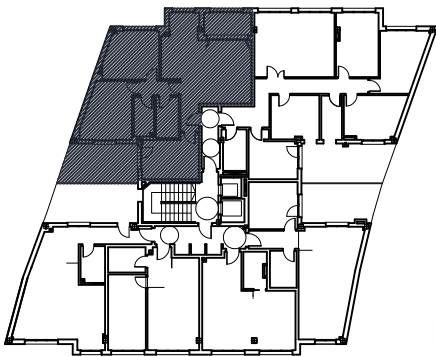

\*Las superficies definitivas serán las que resulten de la ejecución de obra. Las reflejadas en el plano son orientativas y corresponden a superficies útiles. Este plano está sujeto a posibles modificaciones por parte de la dirección facultativa y/o la empresa promotora.

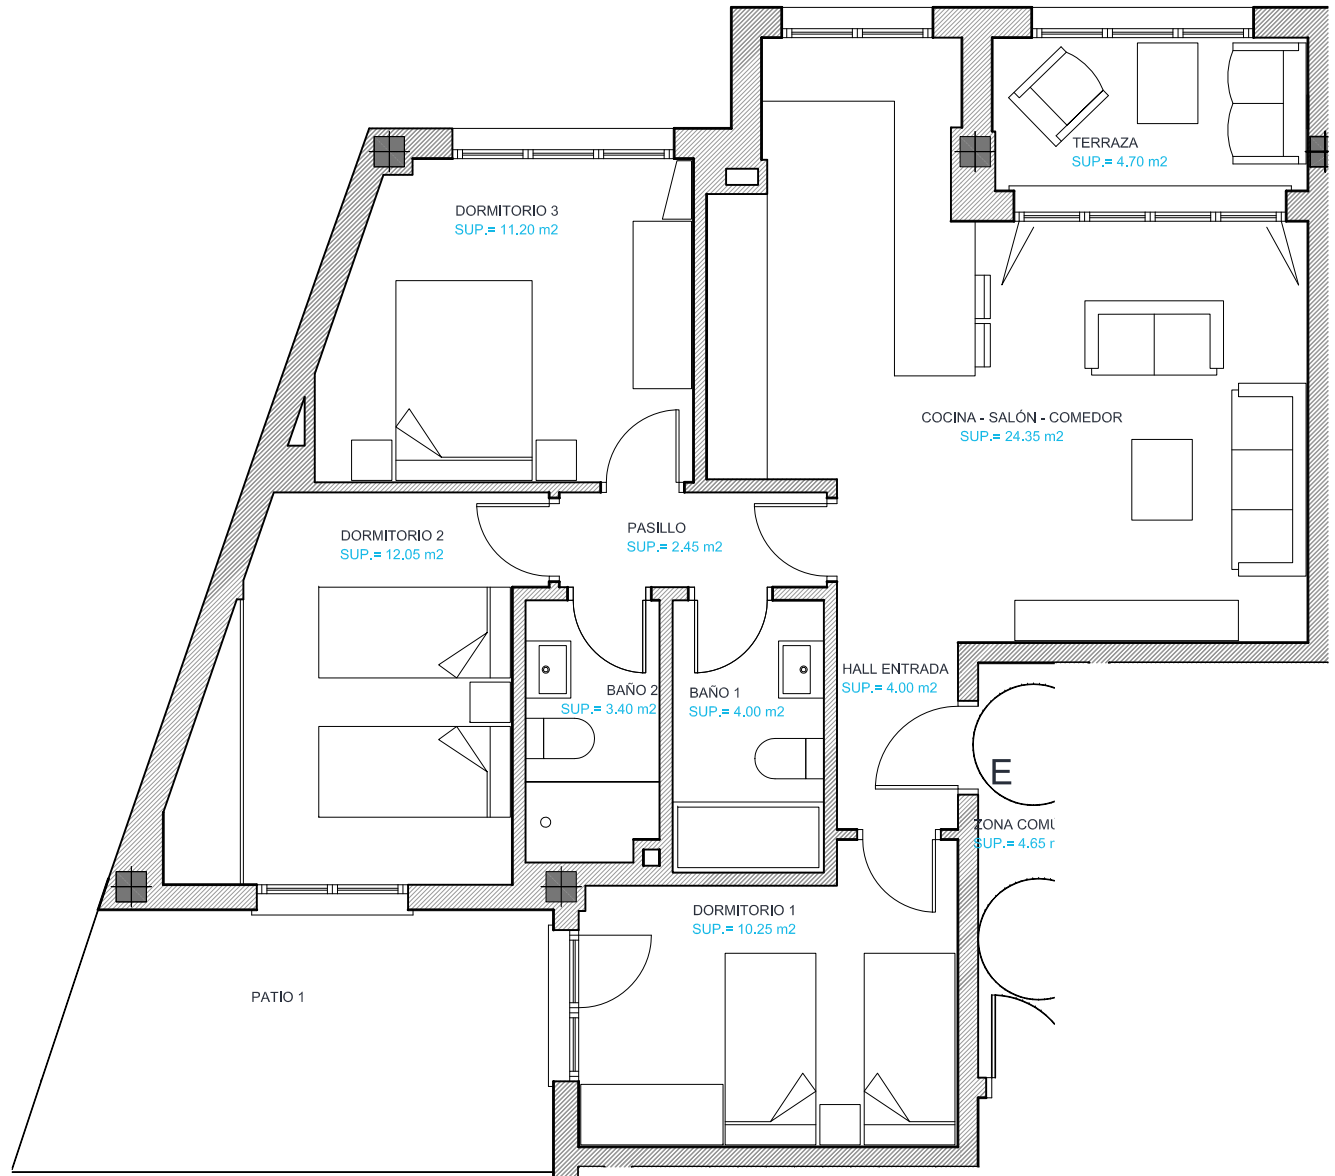

Plano a escala 1/75

