

☎ 947 513 575
 🌐 www.aran4.com
 🌐 www.riberazul.es


RIBERA **ZUL**

CALLE POSTAS 10


1º / 3º / 4º / 5º / 6º E (OP. B)

SUPERFICIE ÚTIL..... 77,45 m²

SUP. CONSTRUIDA C. E. C.....102,05 m²

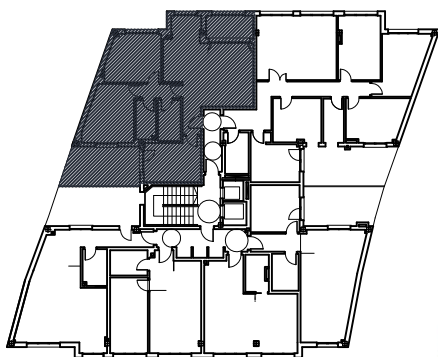

*Las superficies definitivas serán las que resulten de la ejecución de obra. Las reflejadas en el plano son orientativas y corresponden a superficies útiles. Este plano está sujeto a posibles modificaciones por parte de la dirección facultativa y/o la empresa promotora.

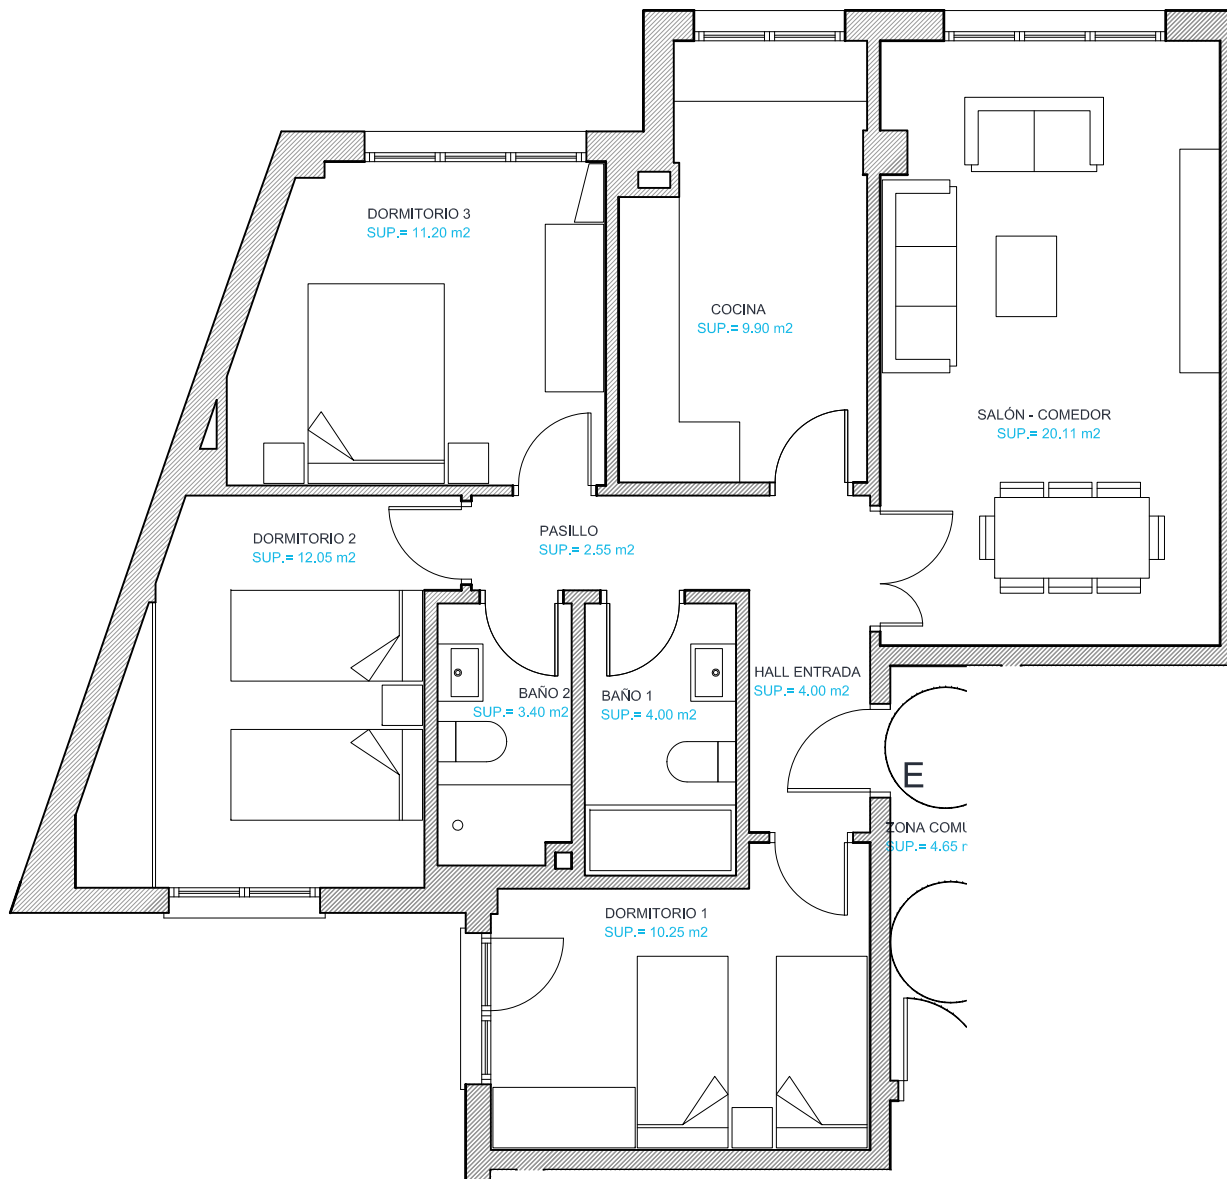

Plano a escala 1/75

