

☎ 947 513 575  
🌐 [www.aran4.com](http://www.aran4.com)  
[www.riberazul.es](http://www.riberazul.es)


# RIBERA **ZUL**

**CALLE POSTAS 10**


1º / 2º A

SUPERFICIE ÚTIL..... 42,20 m<sup>2</sup>

SUP. CONSTRUIDA C. E. C.....56,87 m<sup>2</sup>

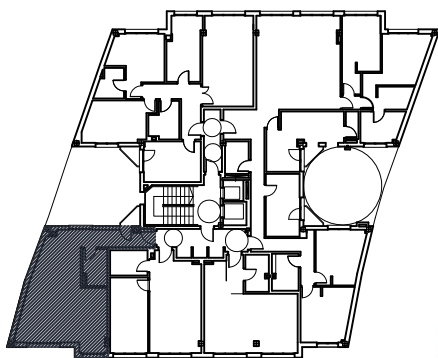

\*Las superficies definitivas serán las que resulten de la ejecución de obra. Las reflejadas en el plano son orientativas y corresponden a superficies útiles. Este plano está sujeto a posibles modificaciones por parte de la dirección facultativa y/o la empresa promotora.

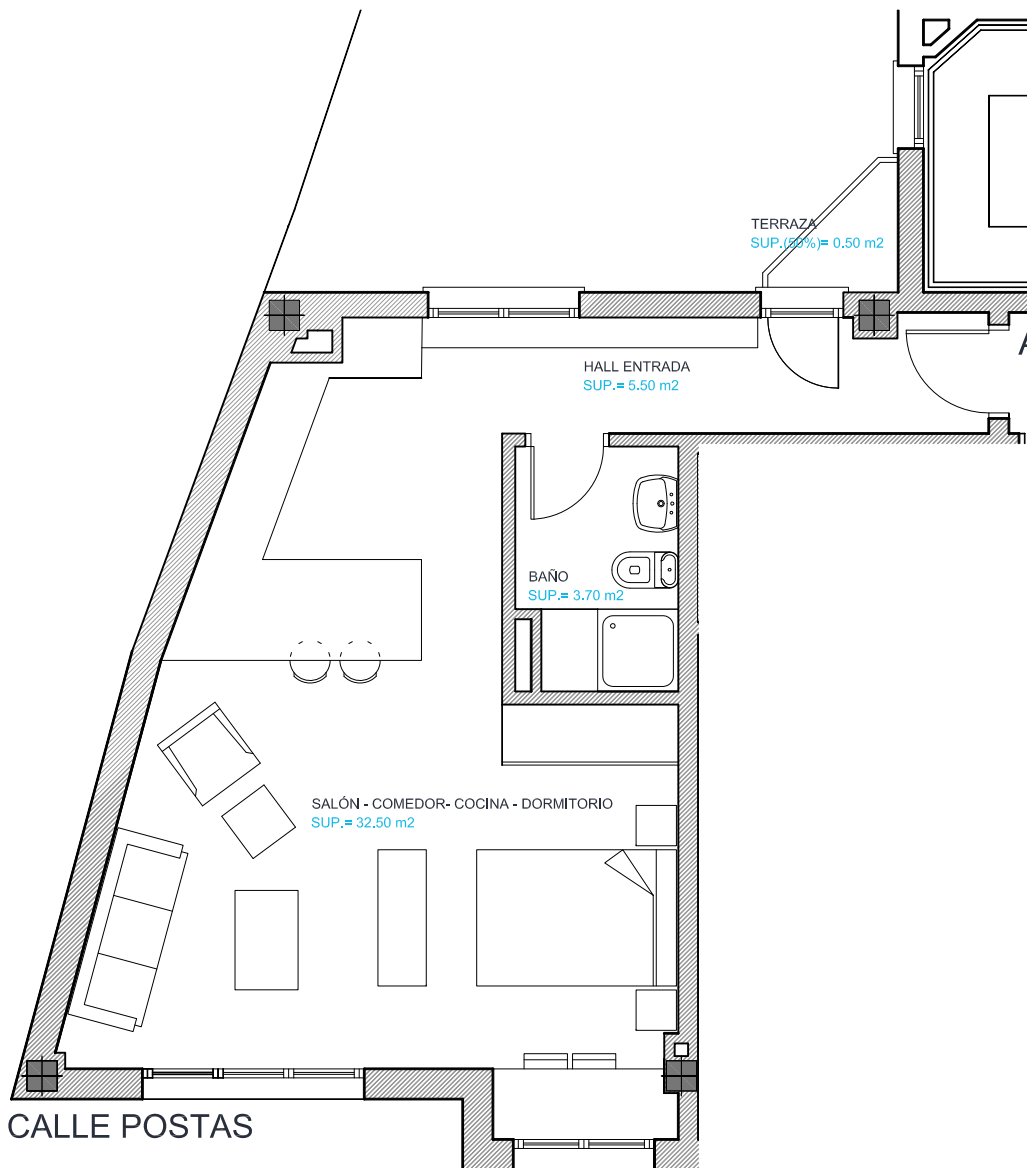

Plano a escala 1/75

